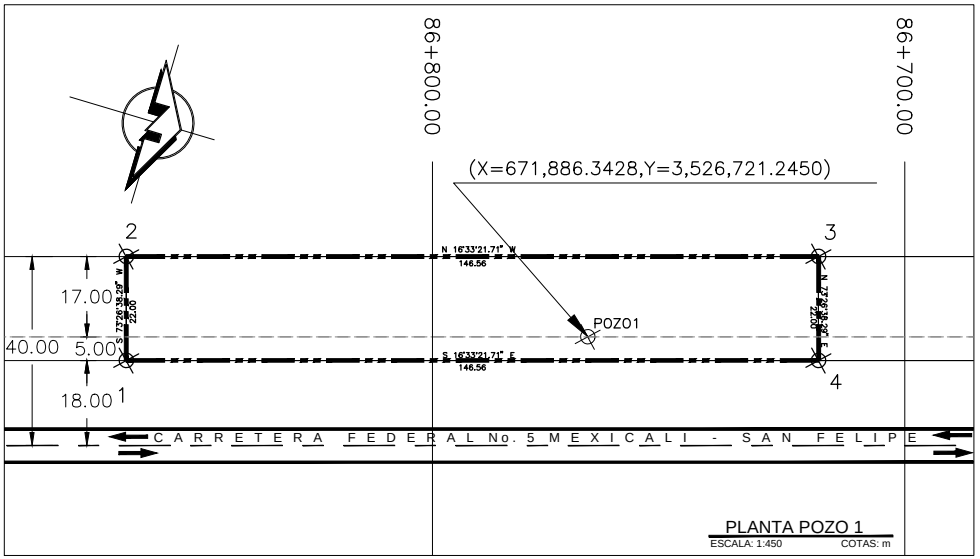

PLANTA POZO 1
ESCALA: 1:450 COTAS: m

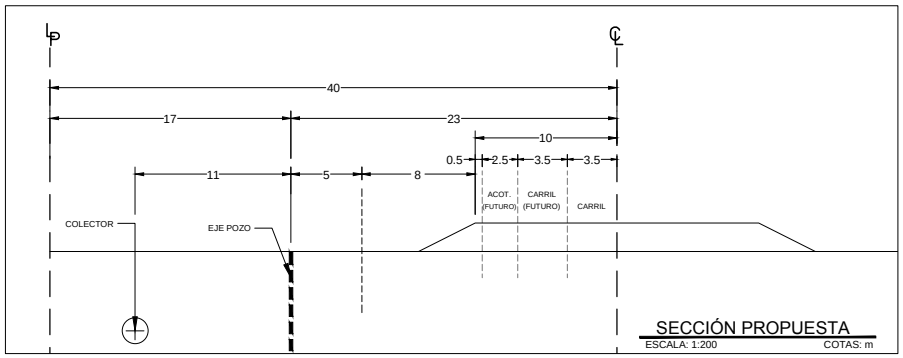

SECCIÓN PROPUESTA
ESCALA: 1:200 COTAS: m

LOCALIZACION GENERAL.

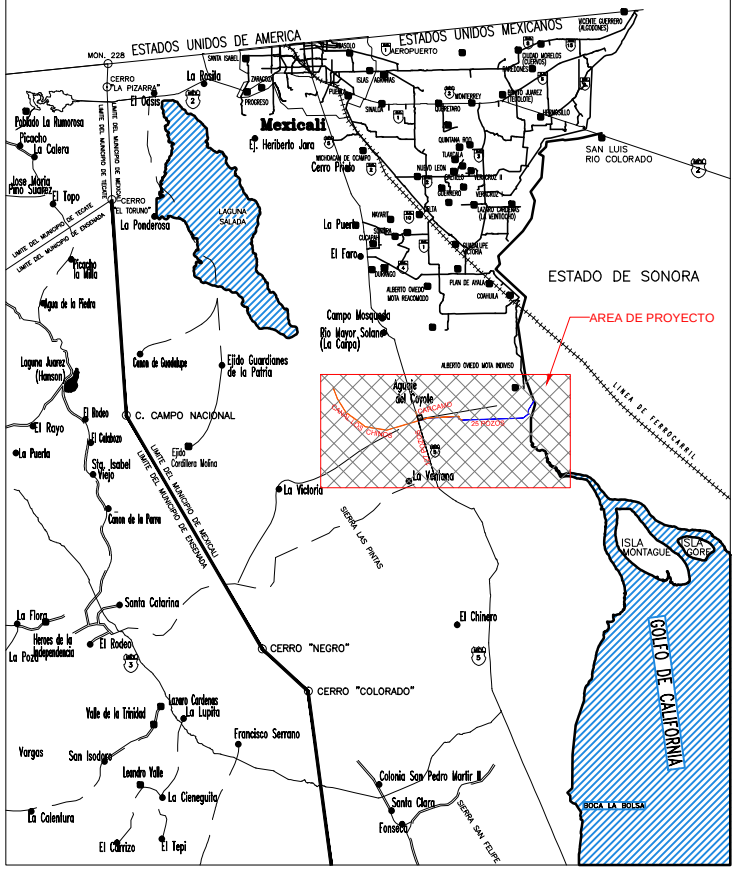

CUADRO DE CONSTRUCCION POZO 1

LADO EST	LADO PV	RUMBO	DISTANCIA	V	COORDENADAS Y	COORDENADAS X
				1	3,526,629.0070	671,918.9794
1	2	S 73°26'38.29" W	22.000	2	3,526,622.7381	671,897.8915
2	3	N 16°33'21.71" W	146.561	3	3,526,763.2233	671,856.1284
3	4	N 73°26'38.29" E	22.000	4	3,526,769.4923	671,877.2163
4	1	S 16°33'21.71" E	146.561	1	3,526,629.0070	671,918.9794

SUPERFICIE = 3,224.352 m2

C. JUAN ROBERTO PÉREZ COSSÍO DE LA TORRE
REPRESENTANTE LEGAL DE QUADRANT DOS DE
BAJA CALIFORNIA S. DE R.L. DE C.V.

Quadrant II de Baja California S. de R.L. de C.V.

CONAGUA
Comisión Nacional del Agua

LOCALIZACION REGIONAL

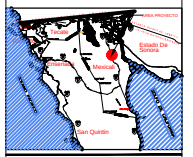

PROYECTO:
PROYECTO SEA TO SEA

REV. No.	FECHA	DESCRIPCION	DIB.	REV.	APR.
1	7/MAY0/16	PLANOS P/ PERMISO DE POZOS	RDS	RPV	JPC

CONTENIDO:
POZO 1

FECHA: MARZO 2016
ESCALA: INDICADA

PLANO CLAVE:
PROY-STS-01