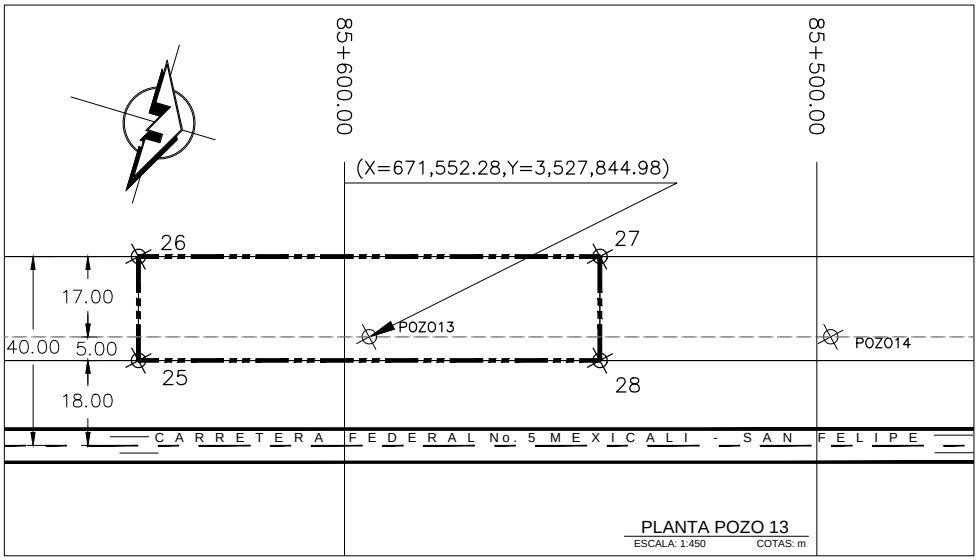

PLANTA POZO 13

ESCALA: 1:450 COTAS: m

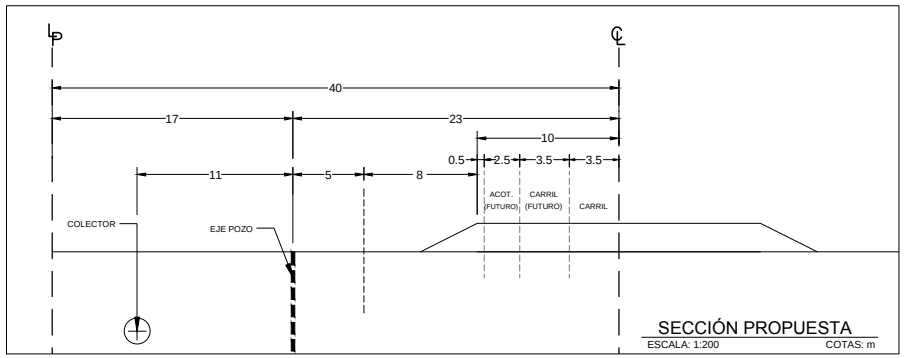

SECCIÓN PROPUESTA

ESCALA: 1:200 COTAS: m

LOCALIZACION GENERAL.

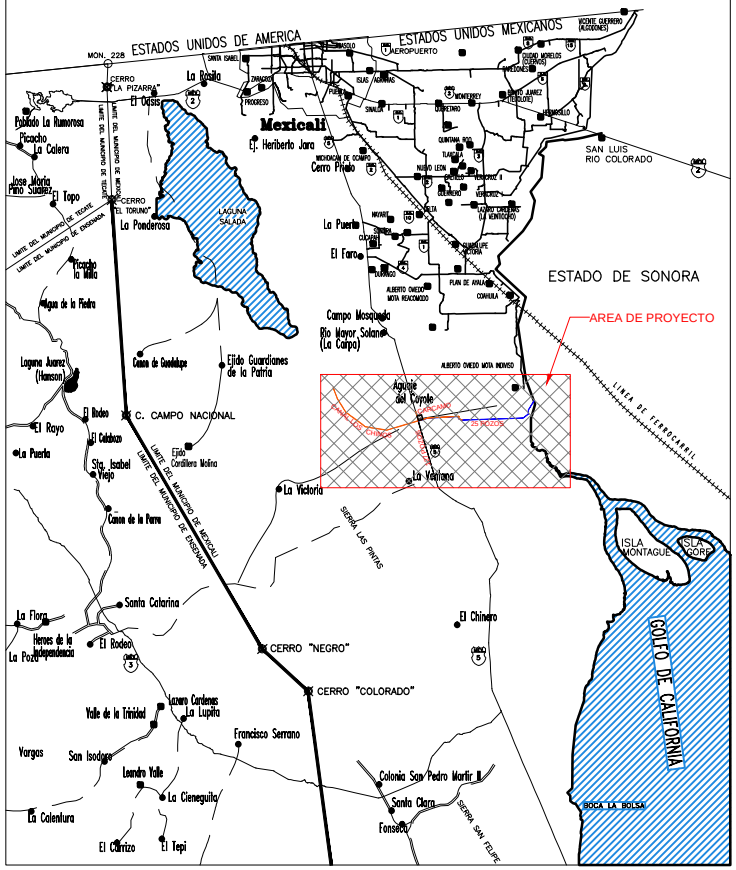

CUADRO DE CONSTRUCCION POZO 13						
LADO		RUMBO	DISTANCIA	V	COORDENADAS	
EST	PV				Y	X
				26	3,527,793.3125	671,549.9060
26	27	N 16°33'22.20" W	97.695	27	3,527,886.9569	671,522.0674
27	28	N 73°26'38.29" E	22.000	28	3,527,893.2259	671,543.1555
28	25	S 16°33'21.71" E	97.695	25	3,527,799.5815	671,570.9939
25	26	S 73°26'38.29" W	22.000	26	3,527,793.3125	671,549.9060
SUPERFICIE = 2,149.296 m2						

C. JUAN ROBERTO PÉREZ COSSÍO DE LA TORRE
REPRESENTANTE LEGAL DE QUADRANT DOS DE
BAJA CALIFORNIA S. DE R.L. DE C.V.

Quadrant II de Baja California S. de R.L. de C.V.

CONAGUA
Comisión Nacional del Agua

LOCALIZACION REGIONAL

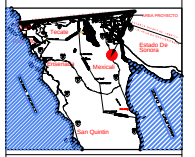

PROYECTO:

PROYECTO SEA TO SEA

REV. No.	FECHA	DESCRIPCION	DIB.	REV.	APR.
1	7/MAZO/16	PLANOS P/ PERMISO DE POZOS	RDS	RPV	JPC

CONTENIDO:

POZO 13

FECHA: MARZO 2016

ESCALA: INDICADA

PLANO CLAVE:

PROY-STS-13