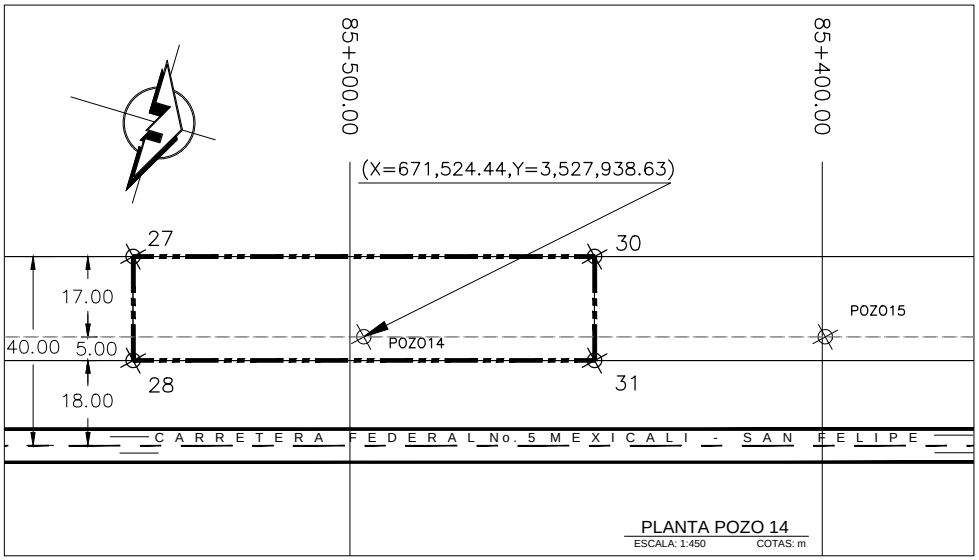

PLANTA POZO 14

ESCALA: 1:450 COTAS: m

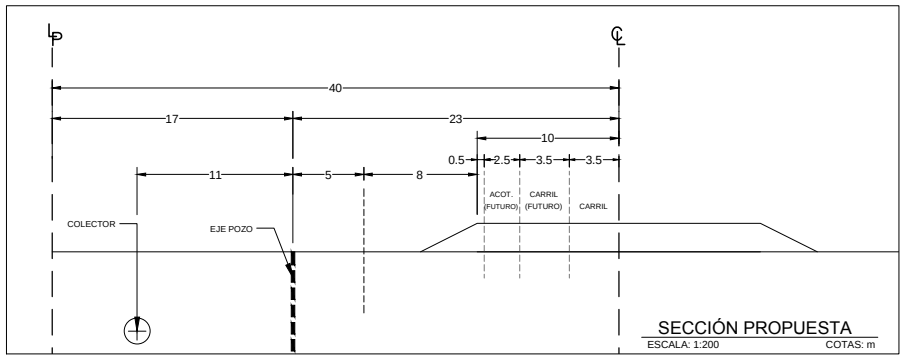

SECCIÓN PROPUESTA

ESCALA: 1:200 COTAS: m

LOCALIZACION GENERAL.

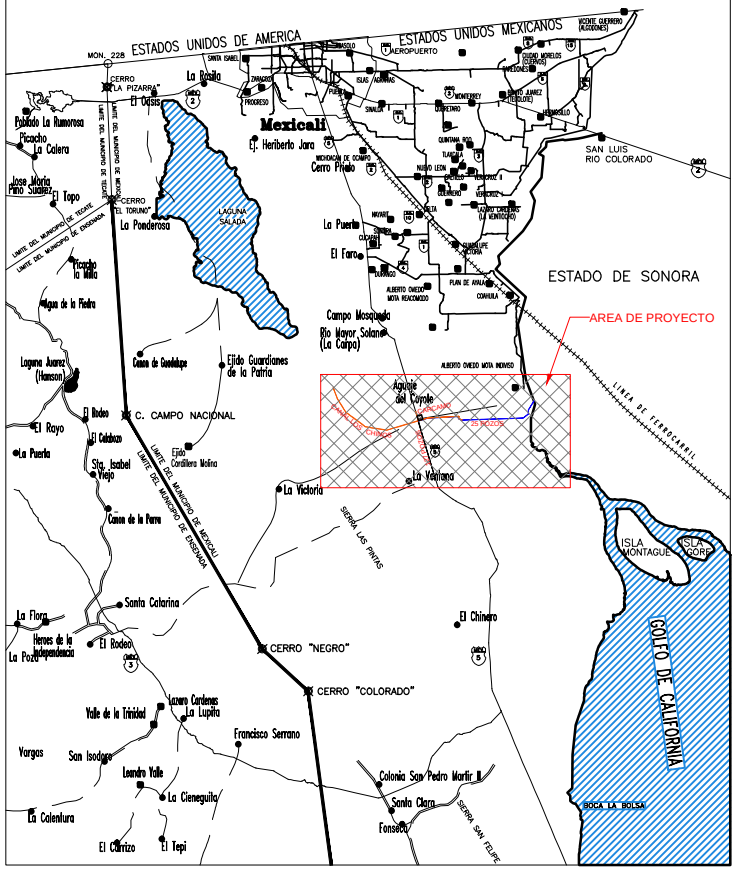

CUADRO DE CONSTRUCCION POZO 14

LADO EST	LADO PV	RUMBO	DISTANCIA	V	COORDENADAS Y	COORDENADAS X
				28	3,527,893.2259	671,543.1555
28	27	S 73°26'38.29" W	22.000	27	3,527,886.9570	671,522.0676
27	30	N 16°33'22.20" W	97.695	30	3,527,980.6014	671,494.2290
30	31	N 73°26'38.29" E	22.000	31	3,527,986.8704	671,515.3171
31	28	S 16°33'21.71" E	97.695	28	3,527,893.2259	671,543.1555

SUPERFICIE = 2,149.296 m2

C. JUAN ROBERTO PÉREZ COSSÍO DE LA TORRE
REPRESENTANTE LEGAL DE QUADRANT DOS DE BAJA CALIFORNIA S. DE R.L. DE C.V.

Quadrant II de Baja California S. de R.L. de C.V.

CONAGUA
Comisión Nacional del Agua

LOCALIZACION REGIONAL

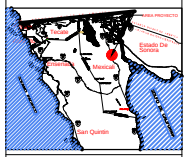

PROYECTO:
PROYECTO SEA TO SEA

REV. No.	FECHA	DESCRIPCION	DIB.	REV.	APR.
1	7/MAZO/16	PLANOS P/ PERMISO DE POZOS	RDS	RPV	JPC

CONTENIDO:
POZO 14

FECHA: MARZO 2016
ESCALA: INDICADA

PLANO CLAVE:
PROY-STS-14