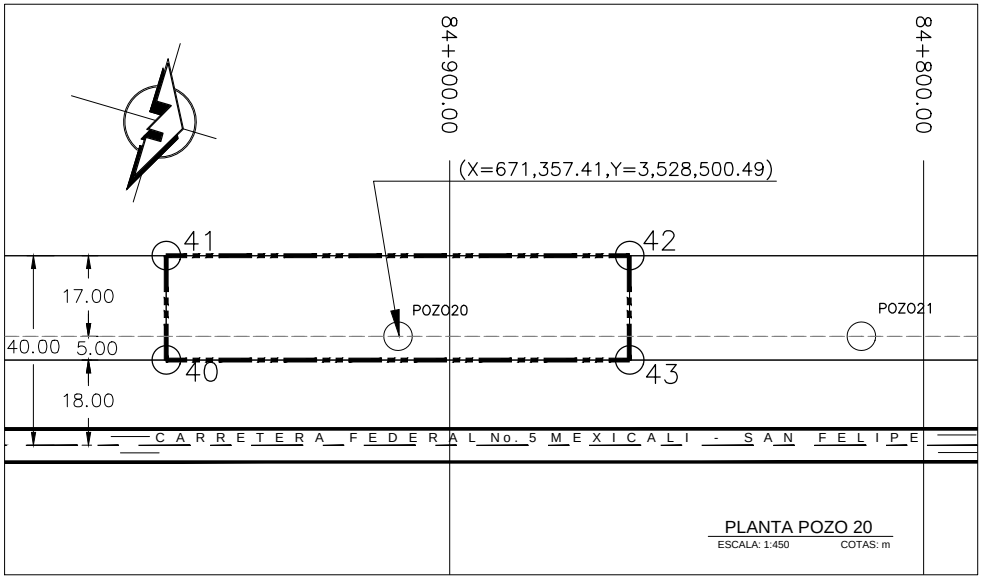

PLANTA POZO 20
ESCALA: 1:450 COTAS: m

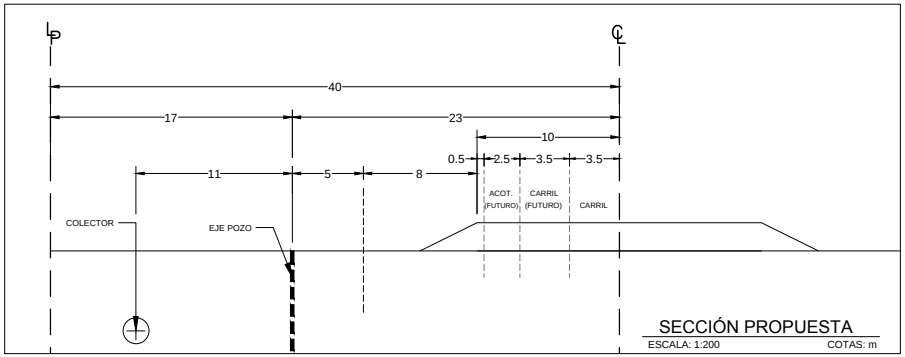

SECCIÓN PROPUESTA
ESCALA: 1:200 COTAS: m

CUADRO DE CONSTRUCCION POZO 20

LADO EST	LADO PV	RUMBO	DISTANCIA	V	COORDENADAS Y	COORDENADAS X
				41	3,528,448.8238	671,355.0373
41	42	N 16°33'22.20" W	97.695	42	3,528,542.4682	671,327.1986
42	43	N 73°26'38.29" E	22.000	43	3,528,548.7373	671,348.2868
43	40	S 16°33'21.71" E	97.695	40	3,528,455.0928	671,376.1252
40	41	S 73°26'38.29" W	22.000	41	3,528,448.8238	671,355.0373

SUPERFICIE = 2,149.296 m2

LOCALIZACION GENERAL.

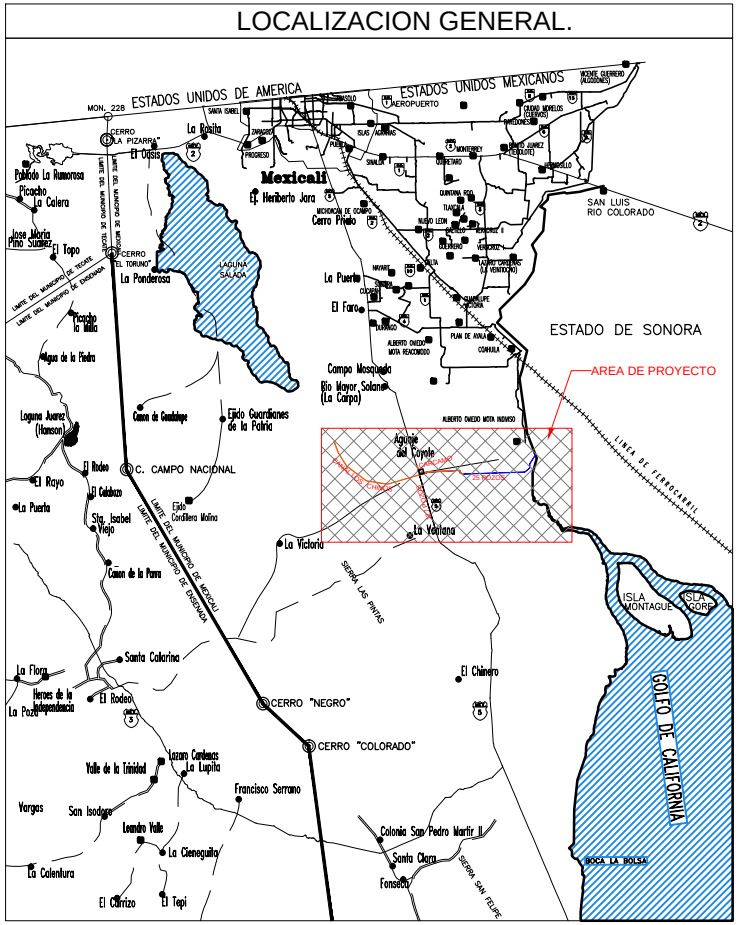

C. JUAN ROBERTO PÉREZ COSSÍO DE LA TORRE
REPRESENTANTE LEGAL DE QUADRANT DOS DE BAJA CALIFORNIA S. DE R.L. DE C.V.

Quadrant II de Baja California S. de R.L. de C.V.

CONAGUA
Comisión Nacional del Agua

LOCALIZACION REGIONAL

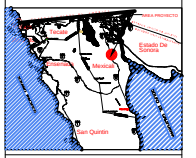

PROYECTO: PROYECTO SEA TO SEA

REV. No.	FECHA	DESCRIPCION	DIB.	REV.	APR.
1	7/MZO/16	PLANOS P/ PERMISO DE POZOS	ADS	MHV	JPC

CONTENIDO:

POZO 20

FECHA: MARZO 2016
ESCALA: INDICADA

PLANO CLAVE:

PROY-STS-20