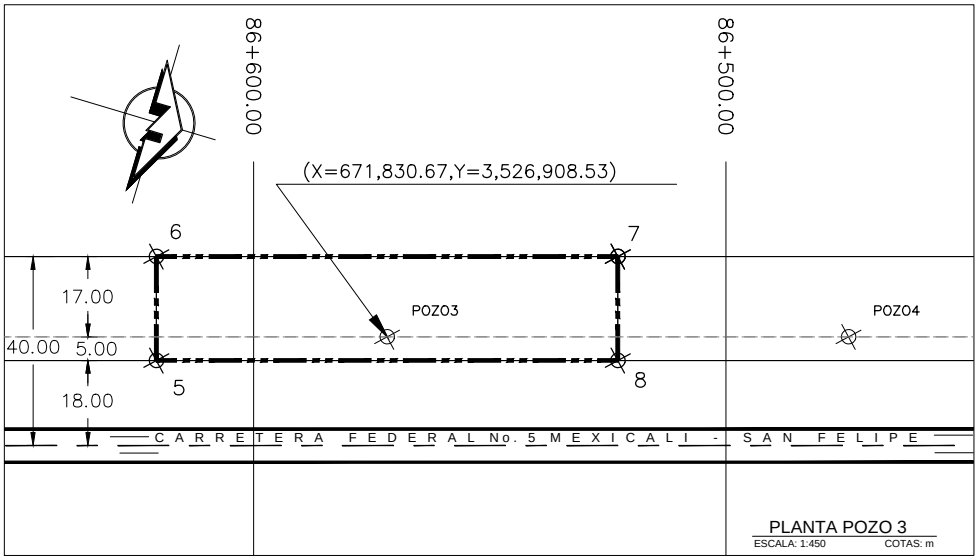

PLANTA POZO 3
ESCALA: 1:450 COTAS: m

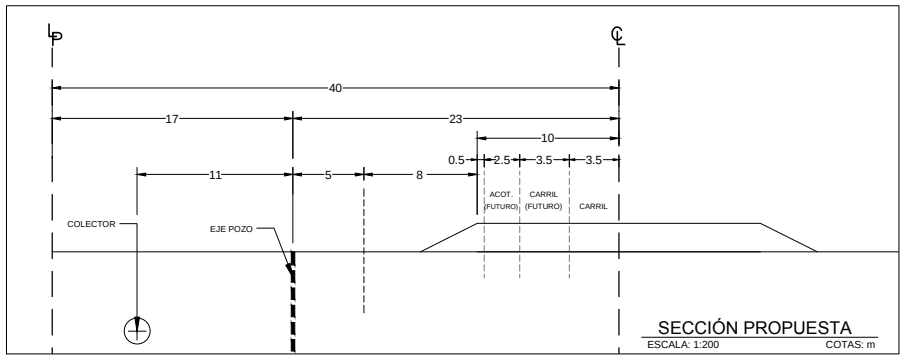

SECCIÓN PROPUESTA
ESCALA: 1:200 COTAS: m

LOCALIZACION GENERAL.

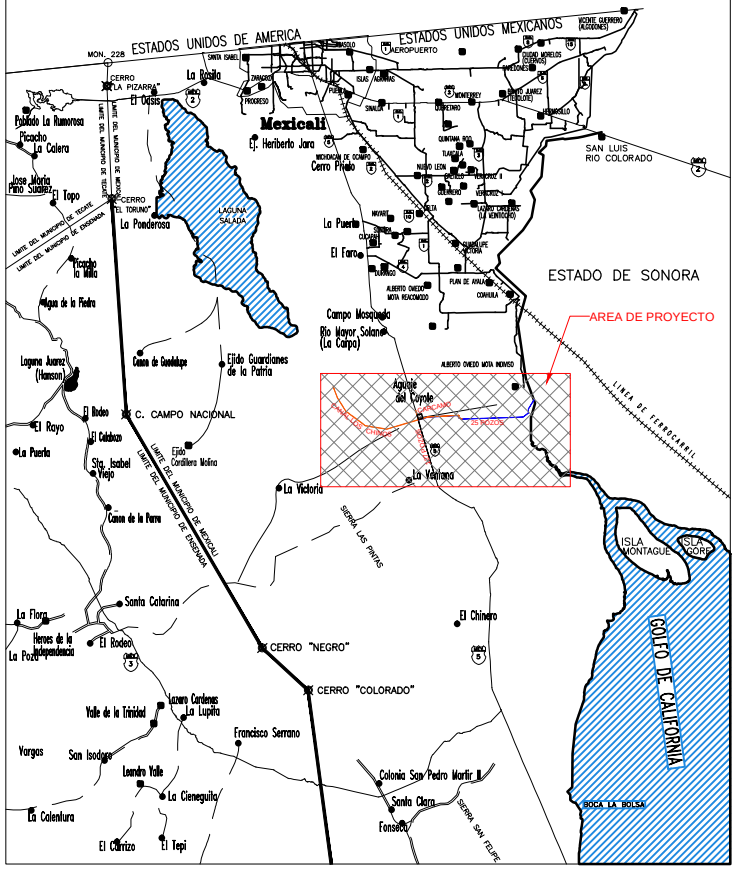

CUADRO DE CONSTRUCCION POZO 3

LADO EST	LADO PV	RUMBO	DISTANCIA	V	COORDENADAS Y	COORDENADAS X
				6	3,526,856.8678	671,828.2900
6	7	N 16°33'22.20" W	97.695	7	3,526,950.5122	671,800.4514
7	8	N 73°26'38.29" E	22.000	8	3,526,956.7812	671,821.5395
8	5	S 16°33'21.71" E	97.695	5	3,526,863.1367	671,849.3779
5	6	S 73°26'38.29" W	22.000	6	3,526,856.8678	671,828.2900

SUPERFICIE = 2,149.296 m2

C. JUAN ROBERTO PÉREZ COSSÍO DE LA TORRE
REPRESENTANTE LEGAL DE QUADRANT DOS DE BAJA CALIFORNIA S. DE R.L. DE C.V.

Quadrant II de Baja California S. de R.L. de C.V.

CONAGUA
Comisión Nacional del Agua

LOCALIZACION REGIONAL

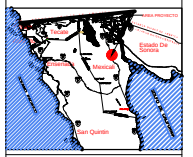

PROYECTO: PROYECTO SEA TO SEA

REV. No.	FECHA	DESCRIPCION	DIB.	REV.	APR.
1	7/MAY0/16	PLANOS P/ PERMISO DE POZOS	RDS	RPV	JPC

CONTENIDO:

POZO 3

FECHA: MARZO 2016

ESCALA: INDICADA

PLANO CLAVE:

PROY-STS-03