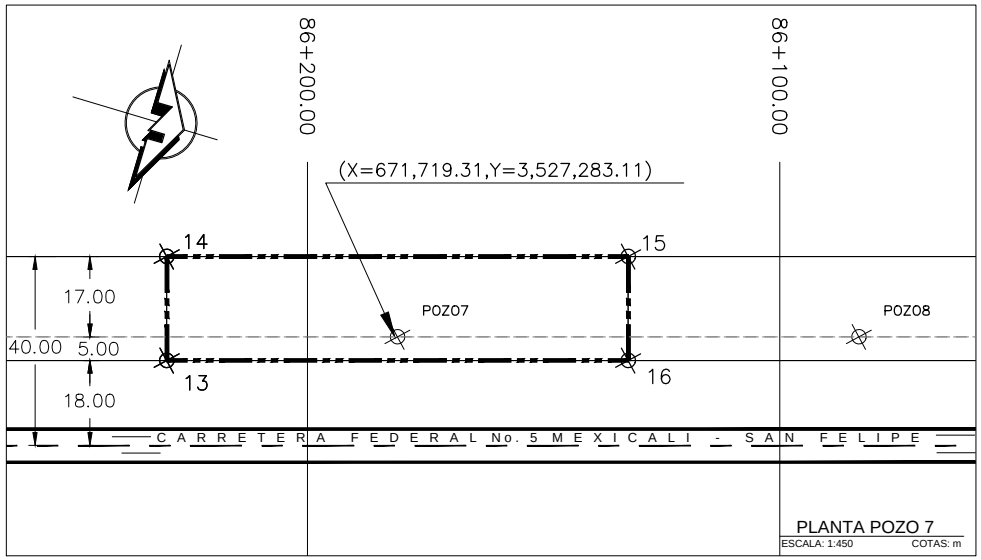

PLANTA POZO 7

ESCALA: 1:450 COTAS: m

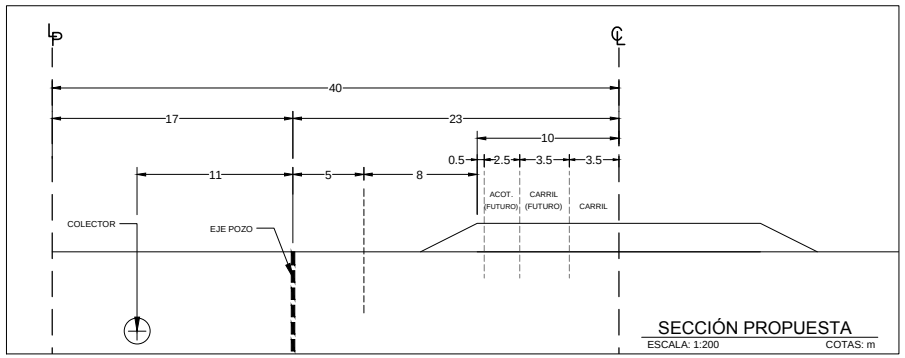

SECCIÓN PROPUESTA

ESCALA: 1:200 COTAS: m

LOCALIZACION GENERAL.

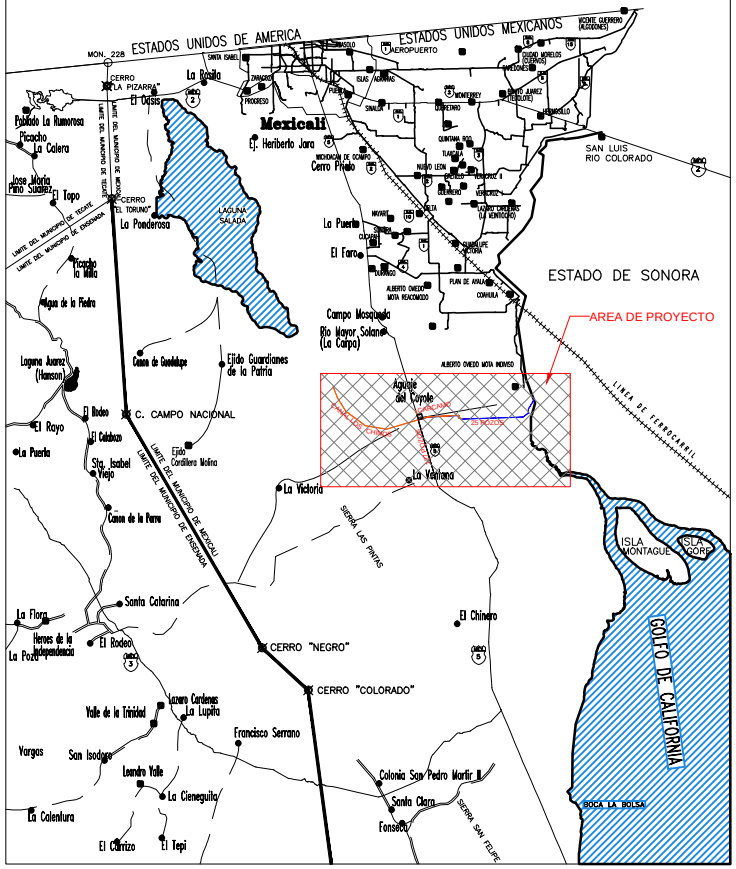

CUADRO DE CONSTRUCCION POZO 7

LADO EST	LADO PV	RUMBO	DISTANCIA	V	COORDENADAS Y	COORDENADAS X
				14	3,527,231.4457	671,716.9364
14	15	N 16°33'22.20" W	97.695	15	3,527,325.0901	671,689.0978
15	16	N 73°26'38.29" E	22.000	16	3,527,331.3591	671,710.1859
16	13	S 16°33'21.71" E	97.695	13	3,527,237.7146	671,738.0243
13	14	S 73°26'38.29" W	22.000	14	3,527,231.4457	671,716.9364

SUPERFICIE = 2,149.296 m2

C. JUAN ROBERTO PÉREZ COSSÍO DE LA TORRE
REPRESENTANTE LEGAL DE QUADRANT DOS DE BAJA CALIFORNIA S. DE R.L. DE C.V.

Quadrant II de Baja California S. de R.L. de C.V.

CONAGUA
Comisión Nacional del Agua

LOCALIZACION REGIONAL

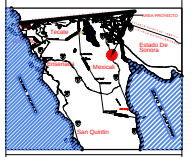

PROYECTO: PROYECTO SEA TO SEA

REV. No.	FECHA	DESCRIPCION	DIB.	REV.	APR.
1	7/MAZO/16	PLANOS P/ PERMISO DE POZOS	KOS	RPV	JPC

CONTENIDO:

POZO 7

FECHA: MARZO 2016

ESCALA: INDICADA

PLANO CLAVE:

PROY-STS-07